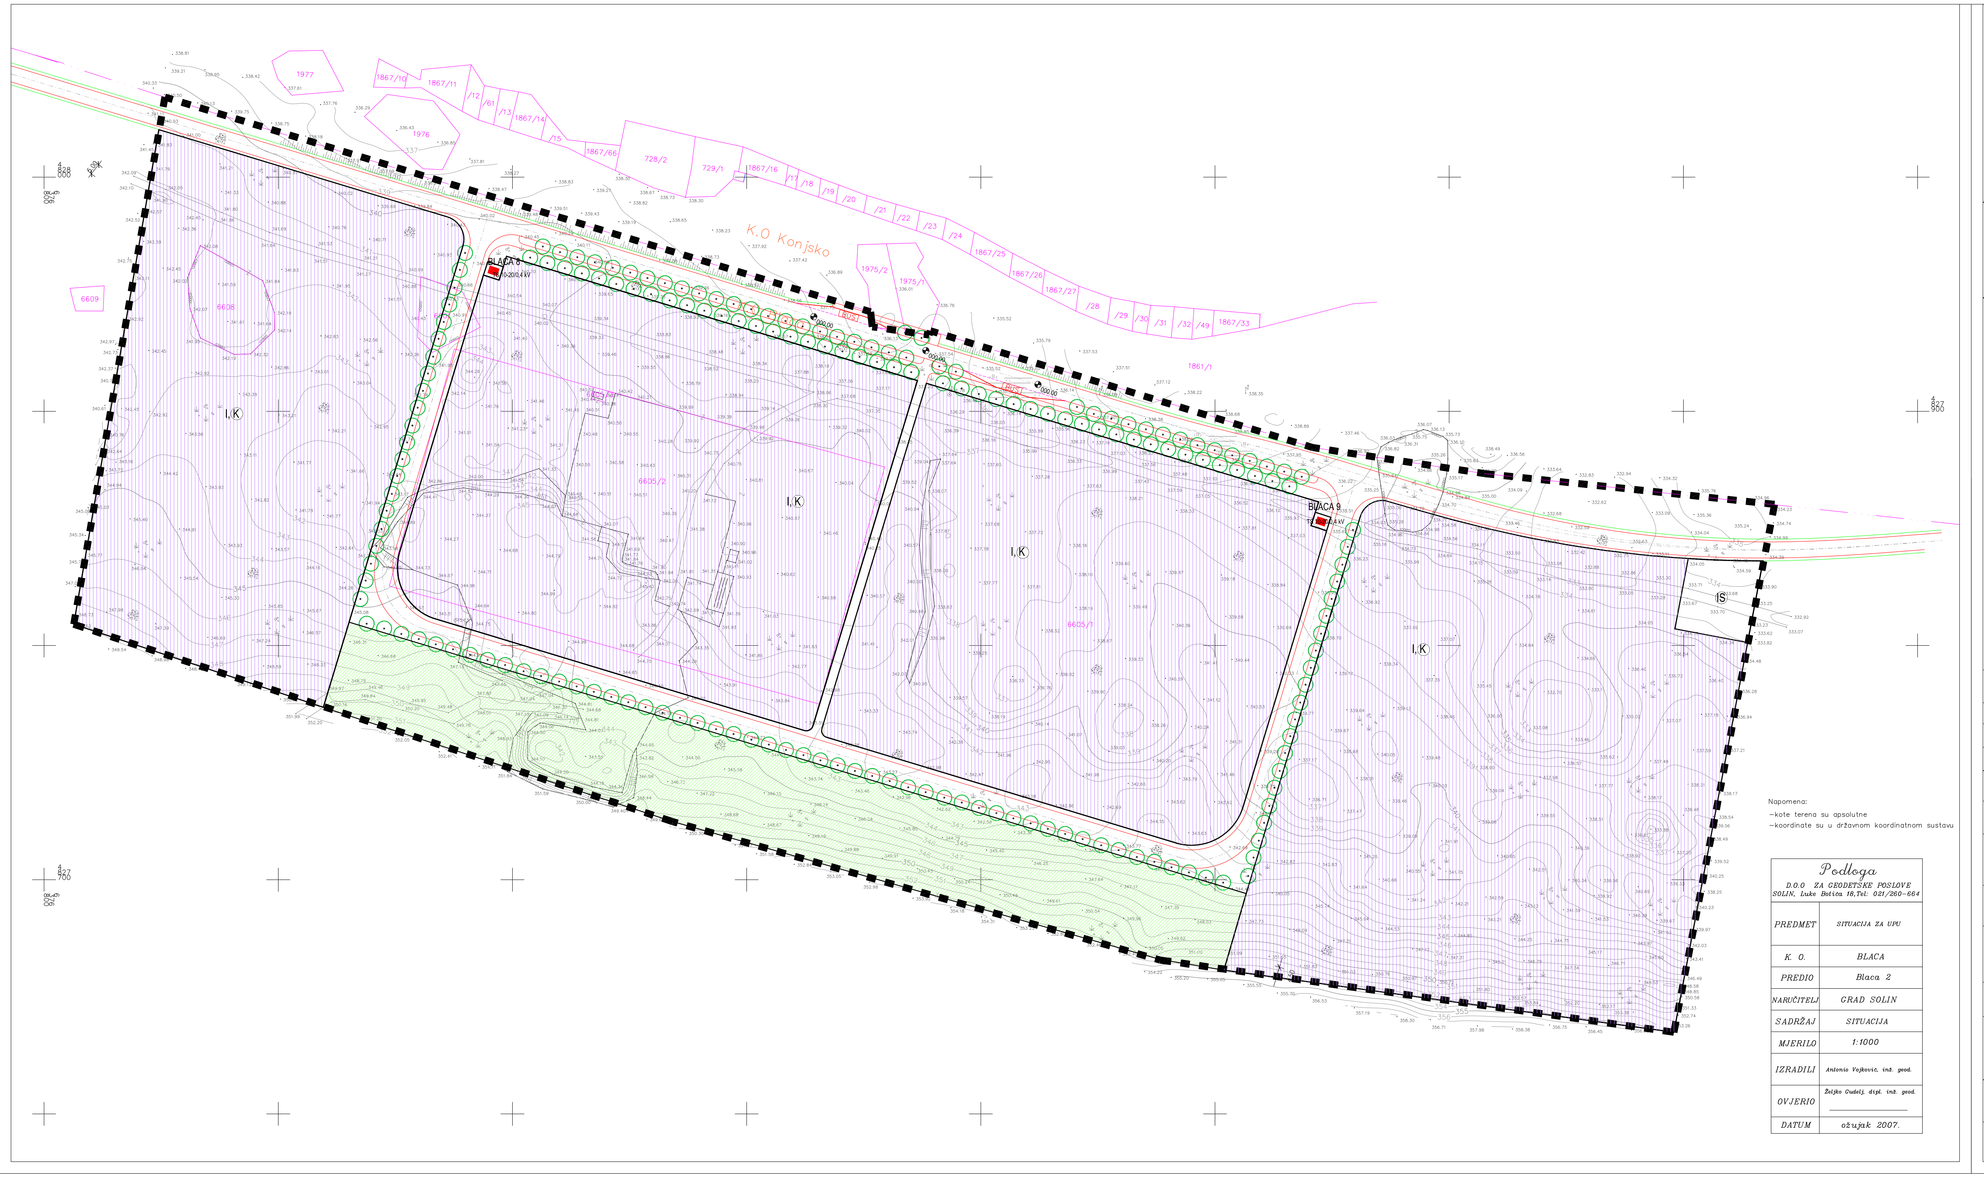

Napomena:
–kote terena su apsolutne
–koordinate su u državnom koordinatnom sustavu

Podloga	
D.O.O. ZA GEODETSKE POSLOVE SOLIN, Luke Botića 18,Tel: 021/260-664	
PREDMET	SITUACIJA ZA UPU
K. O.	BLACA
PREDIO	Blaca 2
NARUČITELJ	GRAD SOLIN
SADRŽAJ	SITUACIJA
MJERILO	1:1000
IZRADILI	Antonia Vujković, inž. geod.
OVJERIO	Željko Čudelj, dipl. inž. geod.
DATUM	ožujak 2007.

UPU-a GOSPODARSKE ZONE BLACA 2

GRAD SOLIN

1. KORIŠTENJE I NAMJENA POVRŠINA

0 5 10 50 100

MJ. 1_1000

TUMAČ ZNAKOVLJA:

- GRANICA OBUHVATA UPU-a
- I, K — GOSPODARSKA NAMJENA PROIZVODNA-POSLOVNA I,K
- ZAŠTITNE ZELENE POVRŠINE
- PROMETNE POVRŠINE
- IS — INFRASTRUKTURNI SUSTAV
- ZELENILO U POTEZU
- TRAFOSTANICA

Županija	SPLITSKO - DALMATINSKA
Grad	GRAD SOLIN
Naziv prostornog plana:	UPU-a GOSPODARSKE ZONE BLACA 2
Naziv kartografskog prikaza:	KORIŠTENJE I NAMJENA POVRŠINA
Broj kartografskog prikaza: 1.	Mjerilo kartografskog prikaza: 1:1000
Program mjera za unapređenje stanja u prostoru "Službeni glasnik Grada Solina" br. 6/06	Odluka predstavničkog tijela o donošenju plana "Službeni glasnik Grada Solina" br. 4/09
Javna rasprava (datum objave): "Slobodna Dalmacija" 22.10.2008. web Grada Solina, 22.10.2008.	Javni uvid održan od: 03.11.2008. do: 03.12.2008.
Pečat tijela odgovornog za provođenje javne rasprave: GRAD SOLIN ODJEL ZA KOMUNALNE DJELATNOSTI, GOSPODARSTVO I UPRAVLJANJE PROSTOROM	Odgovorna osoba za provođenje javne rasprave: Neven Matljević, dig
Pravna osoba/tijelo koje je izradilo plan: "ARCHING" d.o.o. Split	
Pečat pravne osobe/tijela koje je izradilo plan:	Odgovorna osoba: Srđan Šegvić, dia
Odgovorni voditelj: Srđan Šegvić, dia	
Stručni tim u izradi plana: PLANER: SRĐAN ŠEGVIĆ, d.i.a. — ARCHING d.o.o. Split SURADNICI: HELENA ČERINA, d. i. a. — ARCHING d.o.o. Split MLADEN ŽANIĆ, d. i. el. — VOLTING d.o.o. Split IVO MAKJANIĆ, d.i.g. — HIDRODIZAJN d.o.o. Split MIROSLAV JAKOVČEVIĆ, d.i.g. — TRIVIUM d.o.o. Split	
Pečat predstavničkog tijela: GRAD SOLIN, GRADSKO VIJEĆE	Predsjednik predstavničkog tijela: Dr. Kajo Bućan
Istovjetnost ovog prostornog plana s izvornikom ovjerava: (ime, prezime i potpis)	Pečat nadležnog tijela: