


UPU-a GOSPODARSKE ZONE BLACA 2  
GRAD SOLIN


2.4. VODOVODNA MREŽA

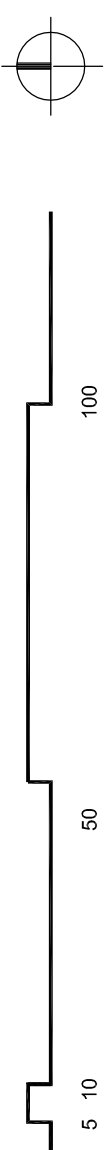

TUMAČ ZNAKOVLJA:

- GRANICA OBJAVATA DPLJA
- OZNAKA PROSTORNE CIELINE
- R-1
- VODOVOD
- POŽARNI HIDRANT
- VODOVODNO OKNO

Županija	SPLITSKO - DALMATINSKA
Grad	GRAD SOLIN
Naziv prostornog plana	UPU-a GOSPODARSKE ZONE BLACA 2
Naziv kartografskog prikaza	VODOVODNA MREŽA
Broj kartografskog prikaza	24.
Mjerilo kartografskog prikaza	
Program izdavanja za uređivanje snajpa u prostoru	Odlika predviđenoj fazi u dnevnoj planu "Službeni glasnik Grada Solina" br. 605
Naziv izdavanja	Javni uvid održan
Program izdavanja za uređivanje snajpa u prostoru	"Slobodni Dalmacija" 22.10.2008.
Program izdavanja za uređivanje snajpa u prostoru	web Grada Solina, 22.10.2008.
Pisani tijela odgovornog za provođenje javne rasprave	Odgovorna osoba za provođenje javne rasprave:
ODJEL ZA KOMUNALNE DIELATNOSTI, GOSPODARSTVO I UPRAVLJANJE PROSTOROM	Neven Matijević, dg
Pisani pravna osoba koja je izradila plan:	"ARCHING" d.o.o. Split
Pisani pravna osoba koja je izradila plan:	Odgovorna osoba:
Pisani pravna osoba koja je izradila plan:	Srdan Šegvić, dia
Odgovorni voditelj:	Srdan Šegvić, dia
Štampati i izdavači plana:	SRDAN ŠEGVIĆ, dia
Štampati i izdavači plana:	ARCHING d.o.o. Split
Štampati i izdavači plana:	KLADAR ZANIC, dia
Štampati i izdavači plana:	VOLING d.o.o. Split
Štampati i izdavači plana:	HIROKIZAN d.o.o. Split
Štampati i izdavači plana:	MIROSLAV JAKOVČEVIĆ, dia
Štampati i izdavači plana:	TRIVIJUM d.o.o. Split
Pisani predstavnik izdava:	Predsjednik predstavničkog tijela:
GRAD SOLIN	GRAD SOLIN
GRADSKO Vijeće	Dr. Kejo Bočan
Izjava o pravnoj osobi koja je izradila plan s izjavi o pravnoj osobi koja je izradila plan	Pisani predstavnik izdava:

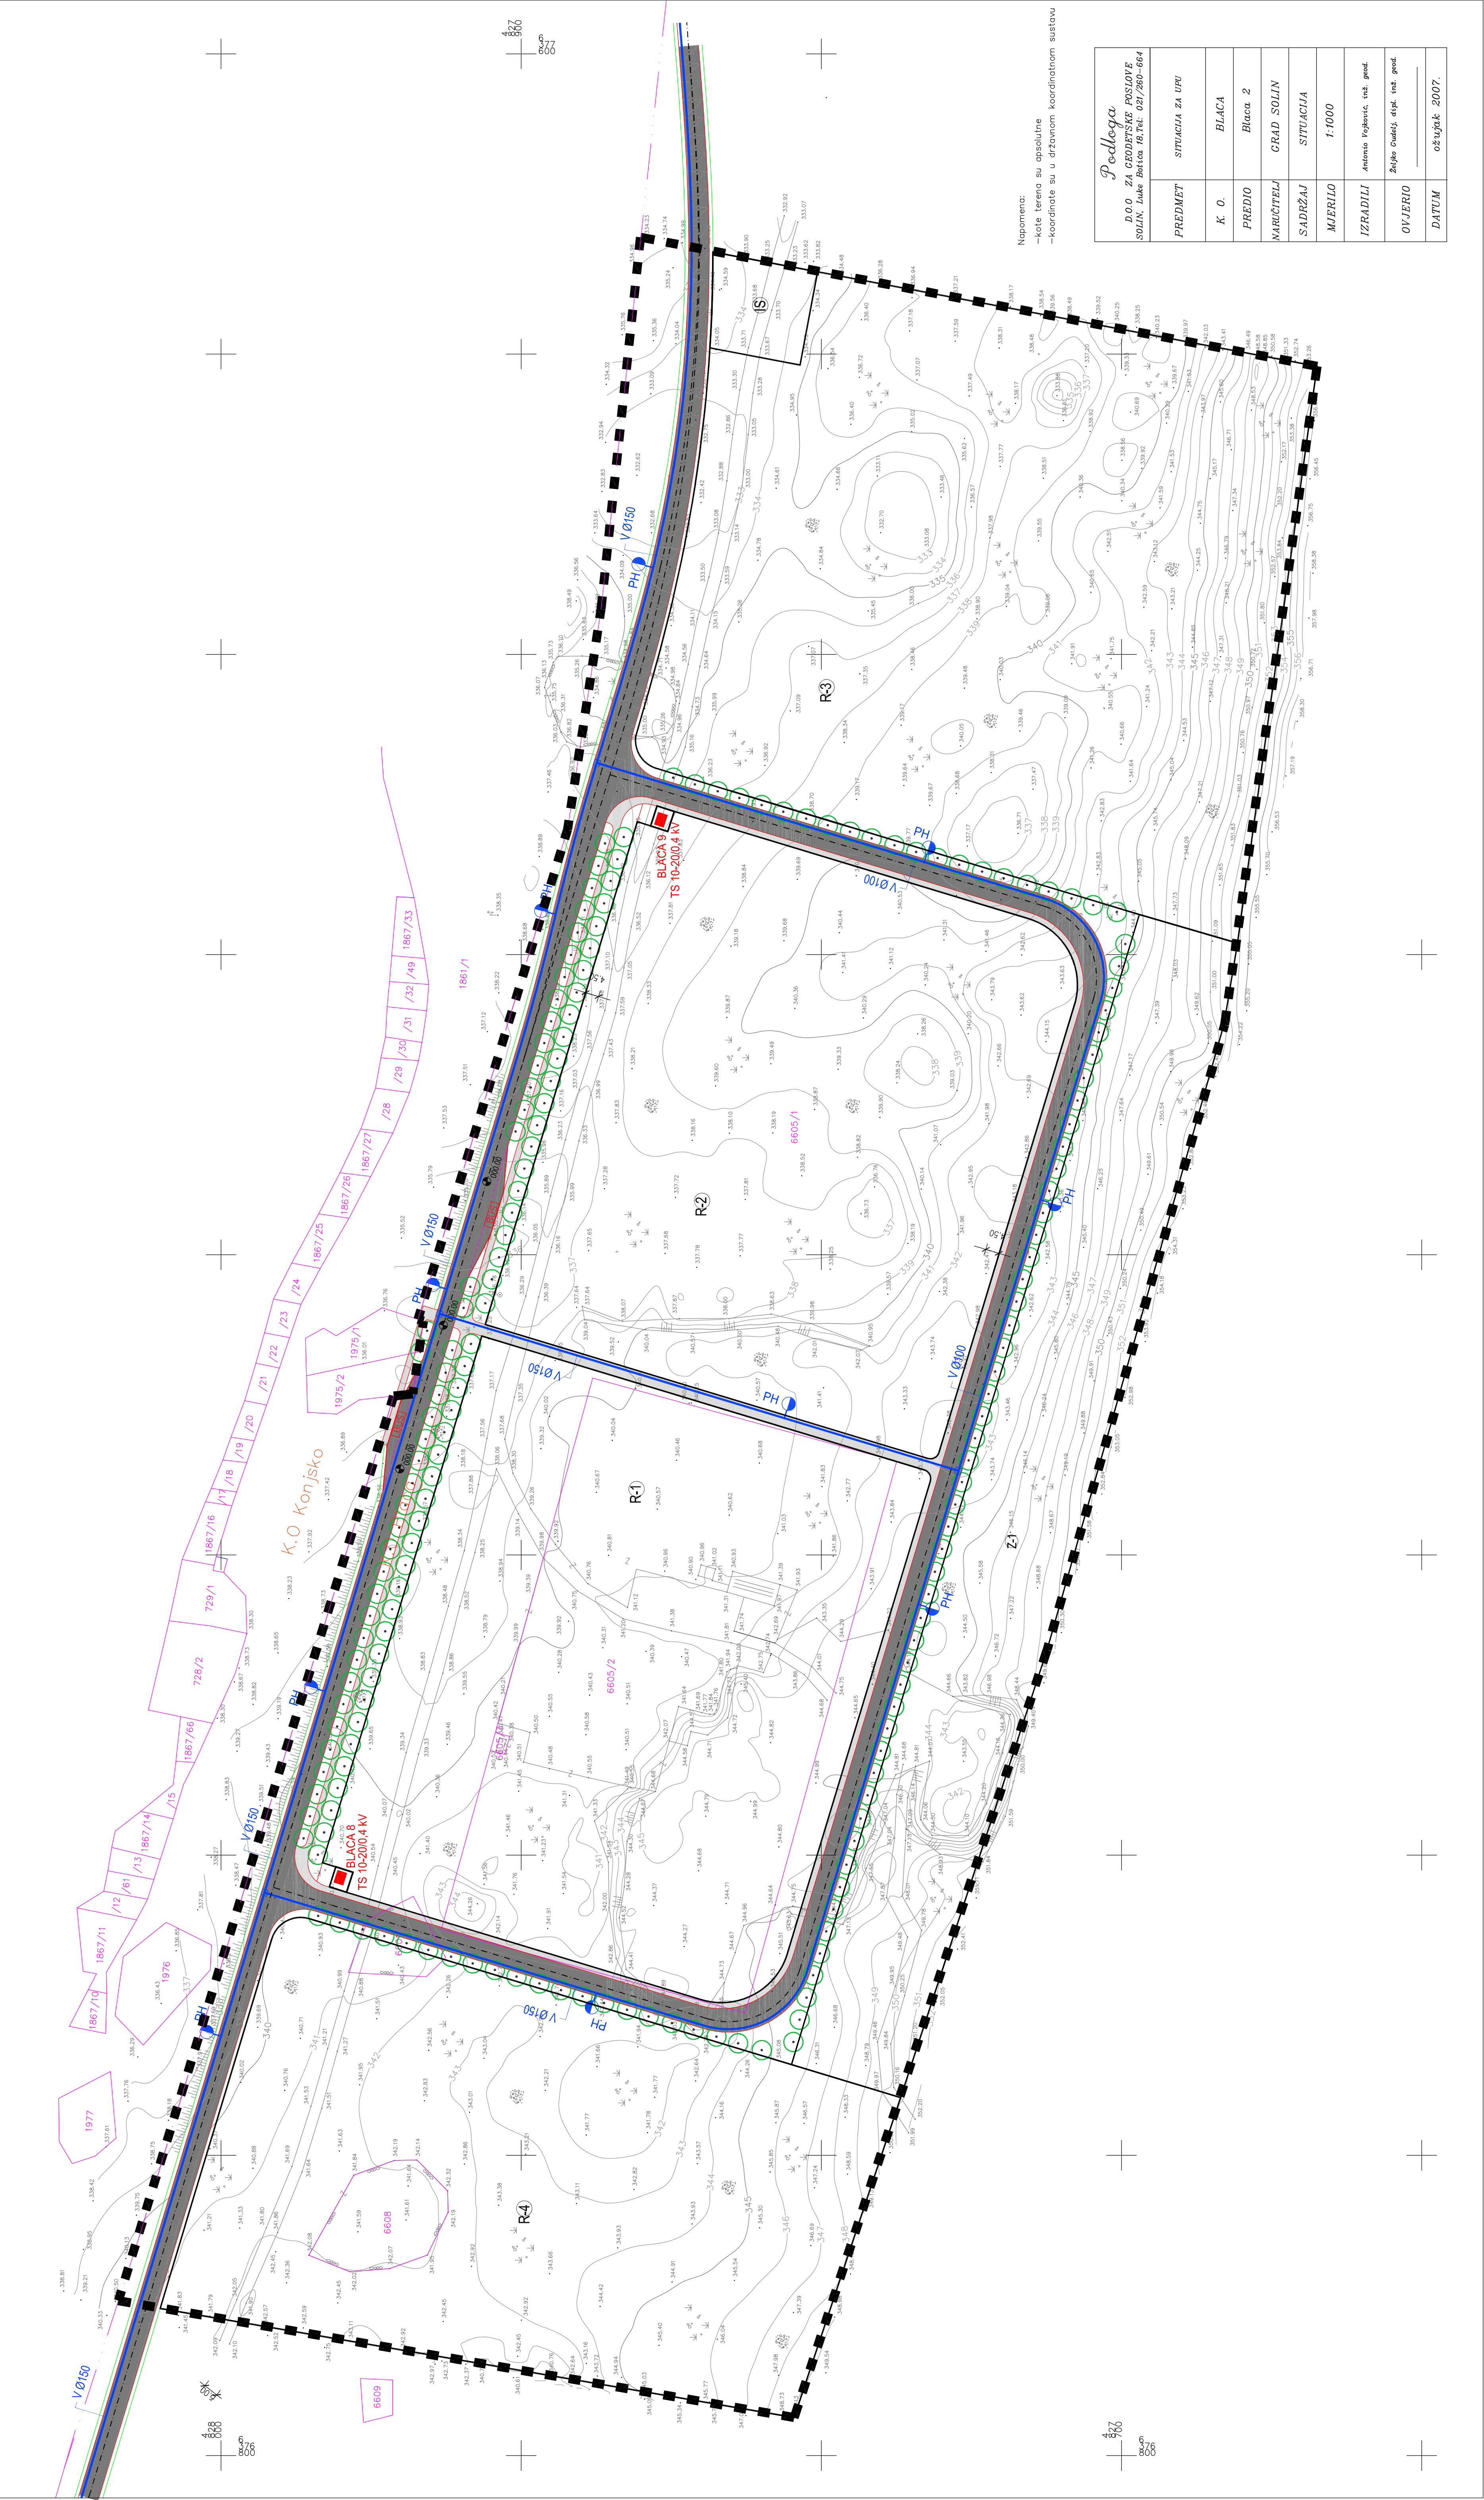

Podloga	
D.O.O. ZA GOSPODARSTVO PROSTORA	
SOLIN, Zlatarova 101/101, 21210-101	
PREDMET	SITUACIJA ZA UPU
K. O.	BLACA 2
PREDIO	Blaca 2
MARICITELI	GRAD SOLIN
SADRŽAJ	SITUACIJA
MJERILO	1:1000
IZRADILI	Antonia Kogelnic, inž. geod.
OVJERO	Zeljko Čučević, dipl. inž. geod.
DATUM	ožujak 2007.