


UPU-a GOSPODARSKE ZONE BLACA 2
GRAD SOLIN

4. NAČIN I UVJETI GRADNJE

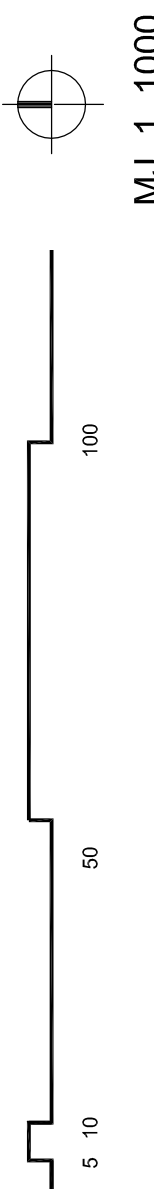

TUMAČ ZNAKOVLJA:

- GRANICA OBUHVATA UPU-a
- OZNAKA PROSTORNE CIELINE (unutar kojih je dozvoljena gradnja)
- OZNAKA PROSTORNE CIELINE (javne zelene površine)
- INFRASTRUKTURNA GRADEVINA
- PLAMARANJA TRAFOSTANICA
- NOVA GRADNJA
- REKONSTRUKCIJA

SPLITSKO - DALMATINSKA
GRAD SOLIN

UPU-a GOSPODARSKE ZONE BLACA 2

NAČIN I UVJETI GRADNJE

Mjerilo kartografskog prikaza: 1:1000
Odluka predstavničkog tijela o donošenju plana "Službeni glasnik Grada Solina" br. 409
Javni uvid održan od 03.11.2008. do 03.12.2008.
Odgovorna osoba za provođenje javne rasprave: Neven Matijević, dg

Pravna osoba koja je izradila plan: "ARCHING" d.o.o. Split


Prikladne oznake koje je izradio plan: Oznake oznake

Odgovorni voditelj: Srdan Šegvić, dia

Svrha i namjena u skladu s planom: SRDAN ŠEGVIĆ, dia
PLANER: ARCHING d.o.o. Split
SURADNICI: HELENA ČERINA, d. l. a
IVAN MARIĆ, dia
MIROSLAV JAKOVIČEVIĆ, d. l. g.

Prikladne oznake koje je izradio plan: Prikladne oznake koje je izradio plan: Dr. Kajo Bujan

Pravna osoba koja je izradila plan: "ARCHING" d.o.o. Split

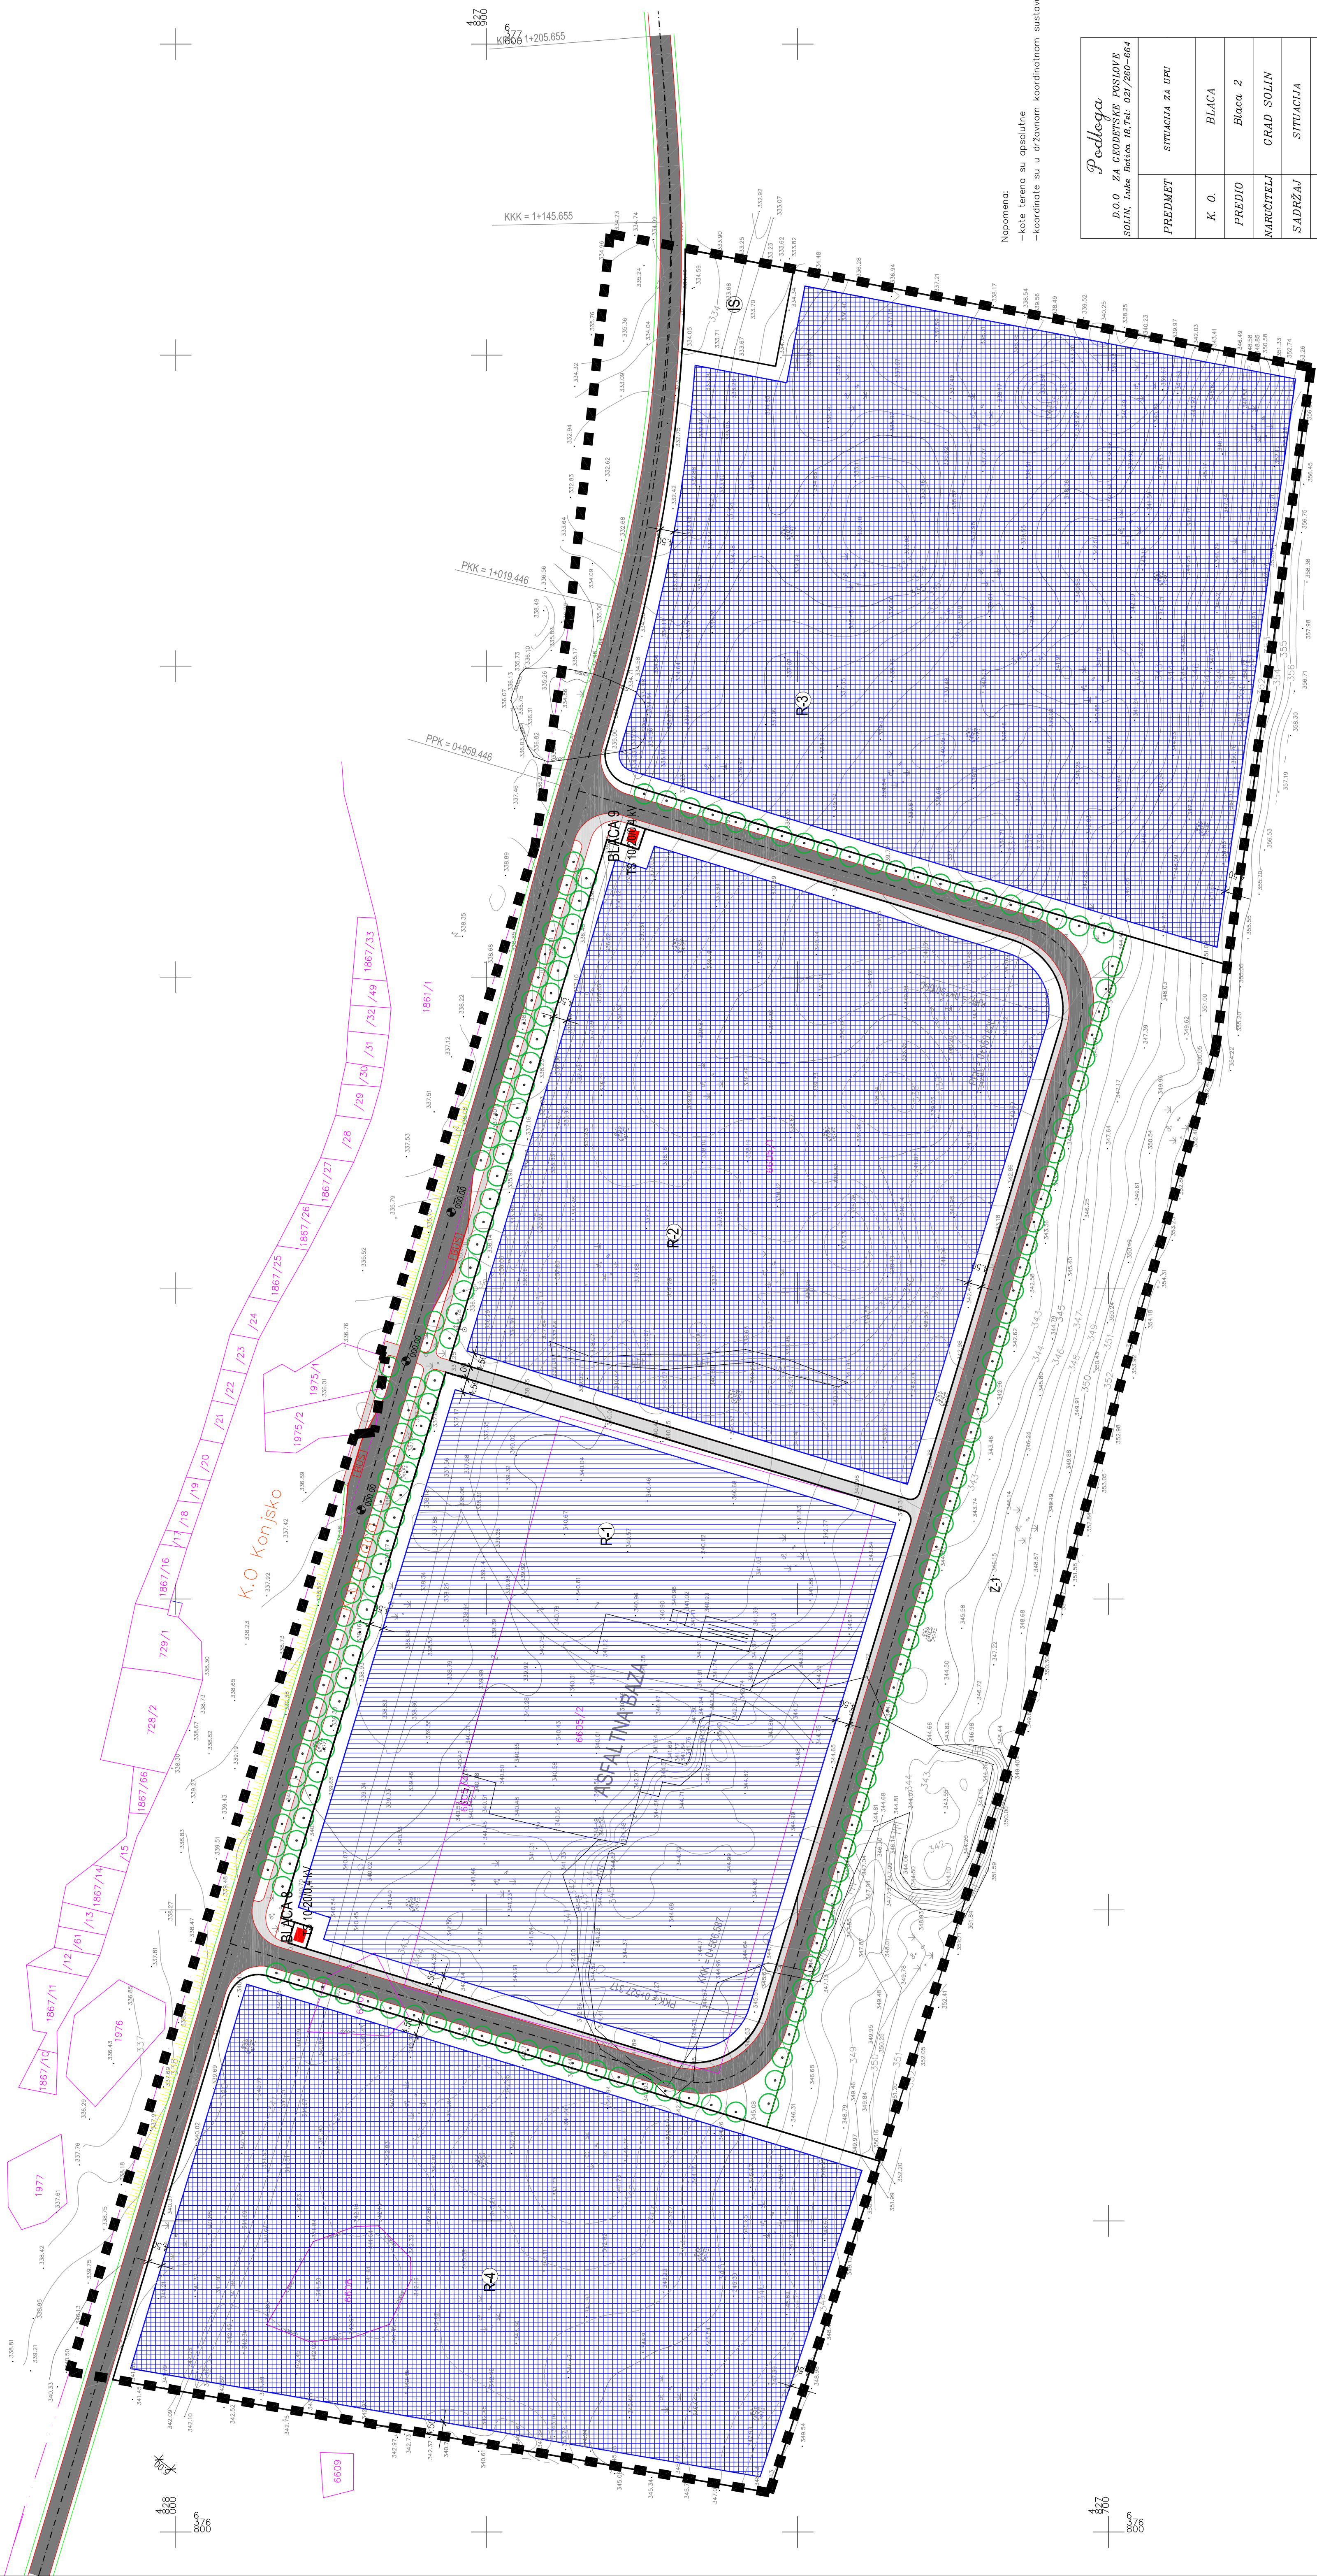

Napomena:
-kote terena su opsežne
-koordinate su u državnom koordinatnom sustavu

Pedloga
D.O.O. ZA GOSPODARSKE POSLOVE
SOLIN, Luke Batića, 16.Tk. 021/260-664

PREDMET	SITUACIJA ZA UPU
K. O.	BLACA
PREDIO	Blaca 2
NAČIN I UVJETI	GRAD SOLIN
SADRŽAJ	SITUACIJA
MJERILO	1:1000
IZRADILI	Antoni Kojanović, inž. građ.
ODVJETNIK	Željko Čuček, dipl. inž. građ.
DATUM	ožujak 2007.